


Bestand

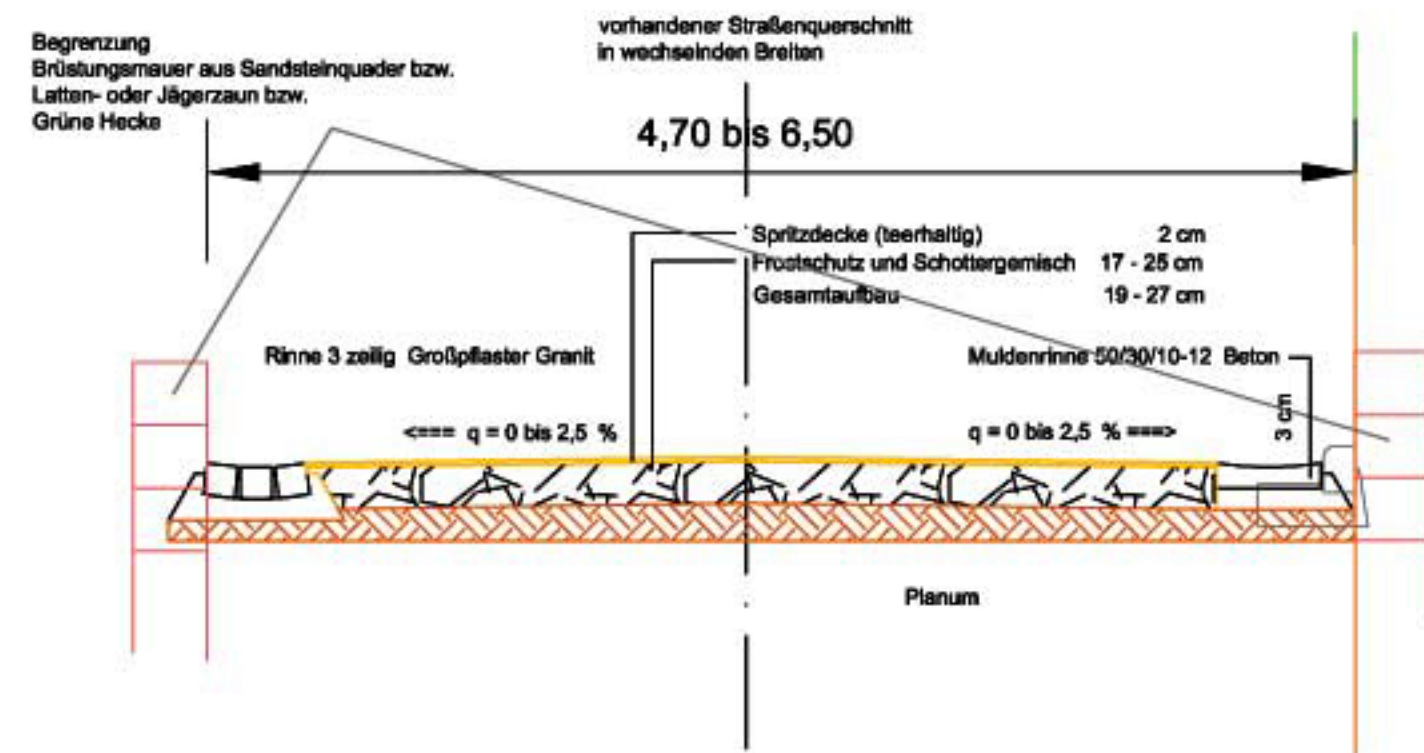


Regelquerschnitt

Vollausbau nach RSTO 01

Bauklasse V


ve= 40 km/h bei 30 km/h

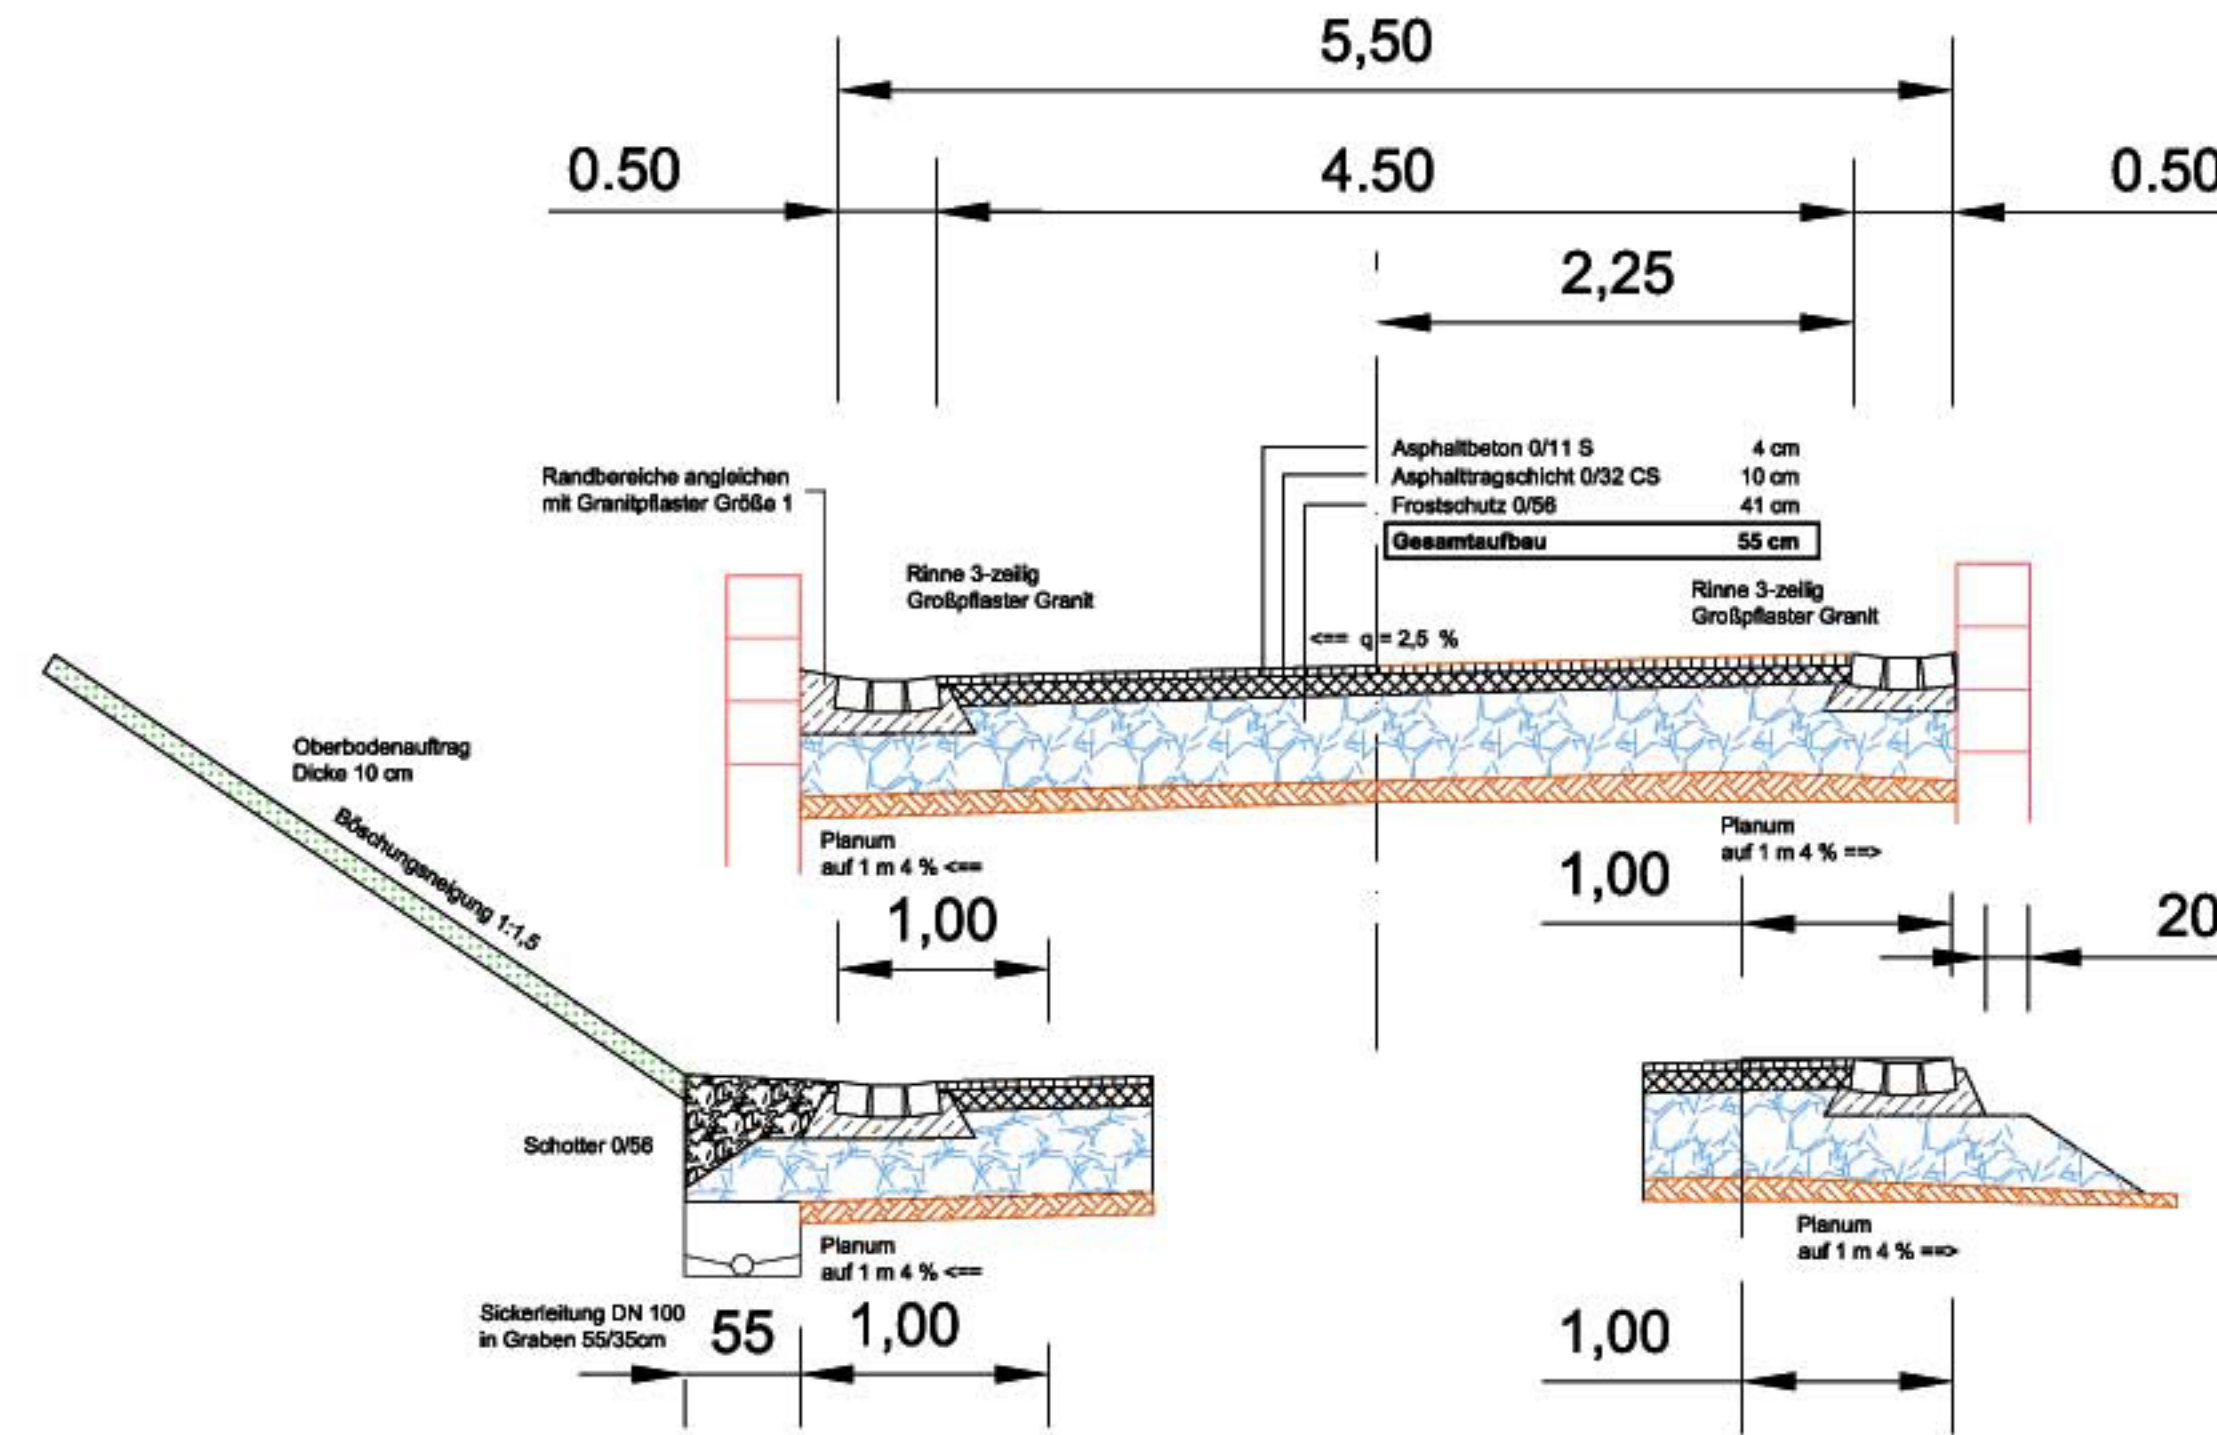

Zeichenerklärung



Asphaltbeton

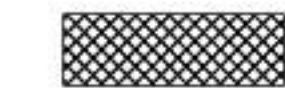

Asphalttragschicht



Frostschutz



Erdplanum



Rinne Großpflaster 3-zellig



Betonaufleger

| Nr | Art der Änderung | Datum | Name |
|----|------------------|-------|------|
| | | | |
| | | | |
| | | | |

| | | | |
|---|--|-------------------------------------|---------|
| <p align="center">Stadt Kulmbach Bau- und Planungsabteilung 540 Tiefbau Oberhacken 8, 95326 Kulmbach T 09221 940-312 F 09221 9284-48</p> | | Projekt-Nr. | 2008-25 |
| | | Anlage-Nr. | |
| | | Plan-Nr. | |
| <p align="center">Bauentwurf Forstlahmer Straße Ausbau der Kreisstraße KU 16 in OD Ortsteil Forstlahm</p> | | Datum | |
| | | Zeichen | |
| | | bearbeitet gezeichnet geprüft | |
| Regelprofil Maßstab 1 : 50 | | | |