Gebäude A6 / Haupteingang mit Blick in Richtung Westen

Gebäude A6 / Open Space und Innenhof im 2.OG mit Blick in Richtung Osten

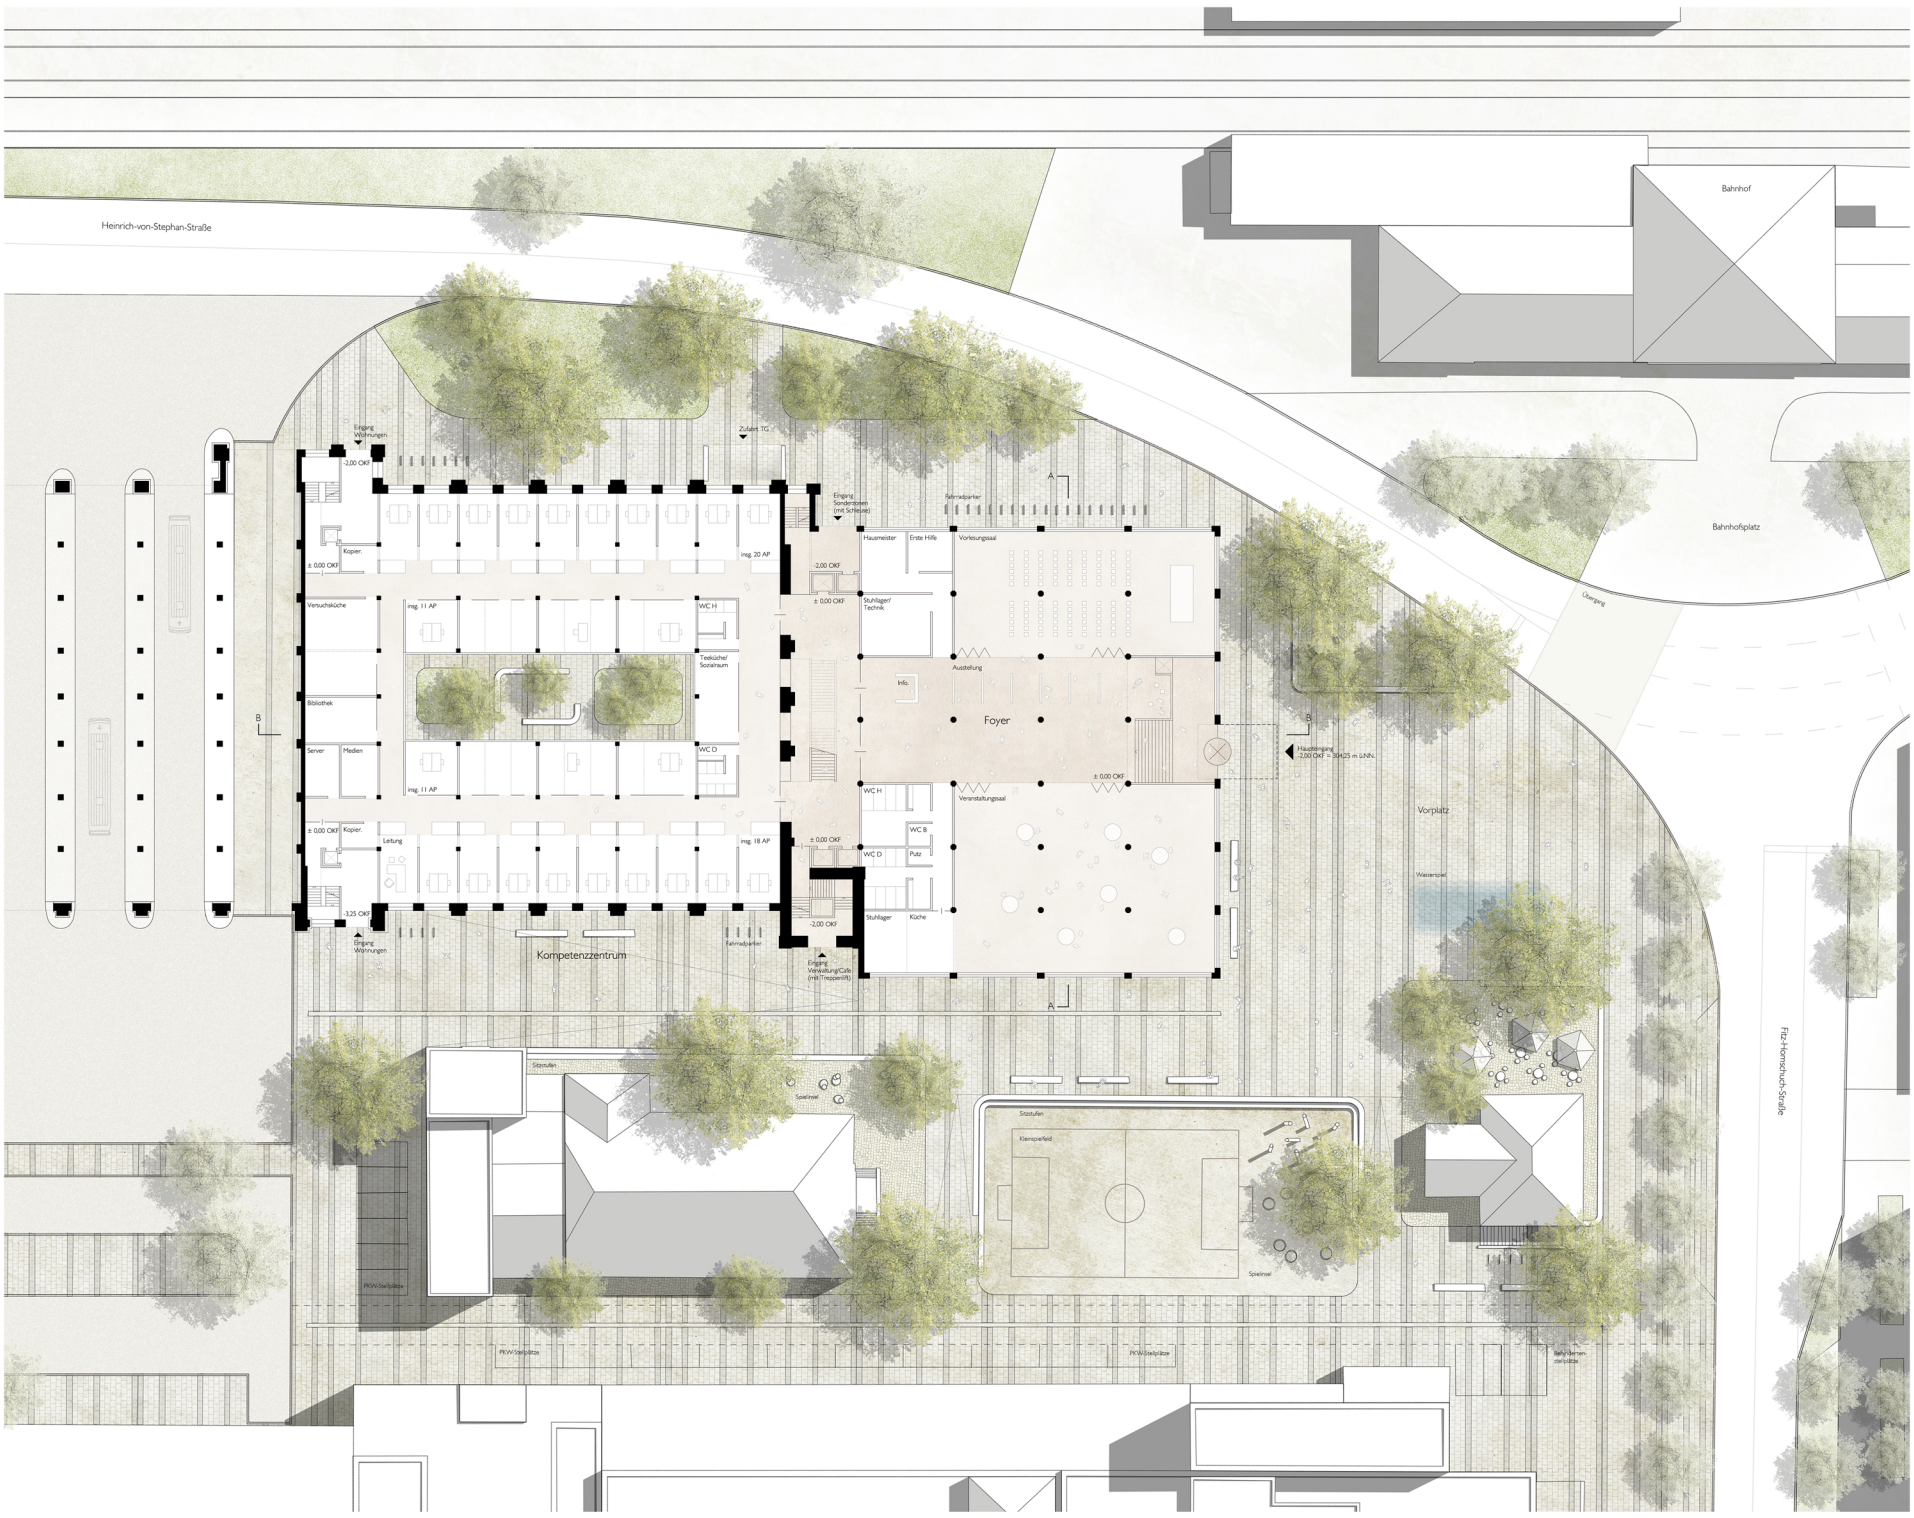

Grundriss Erdgeschoss M 1:200

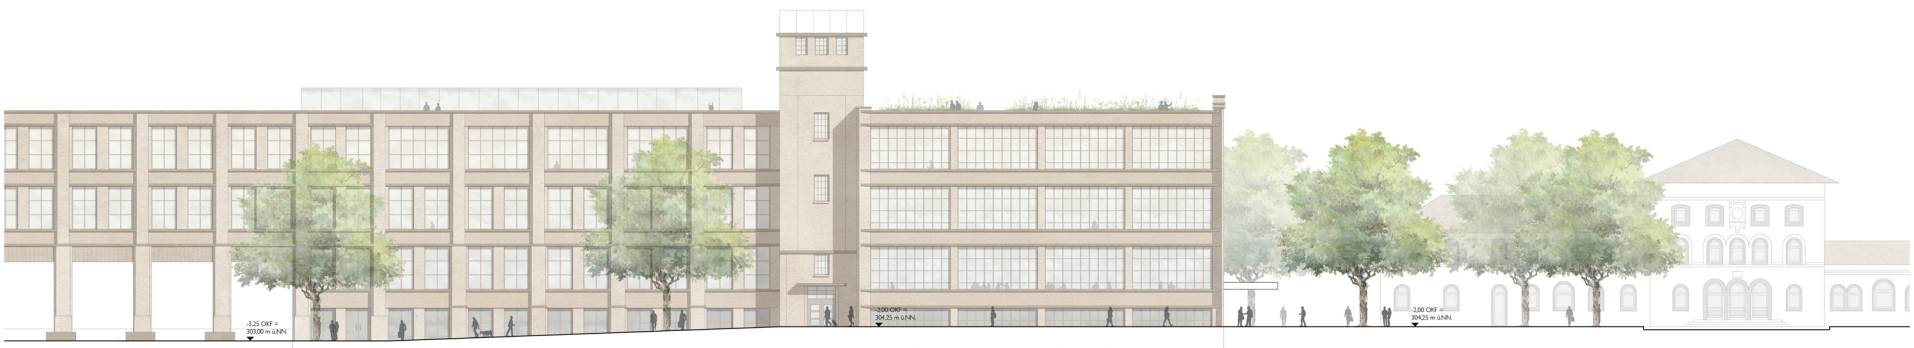

Ansicht Süd M 1:200